


Новопокровское II городище
2011 год

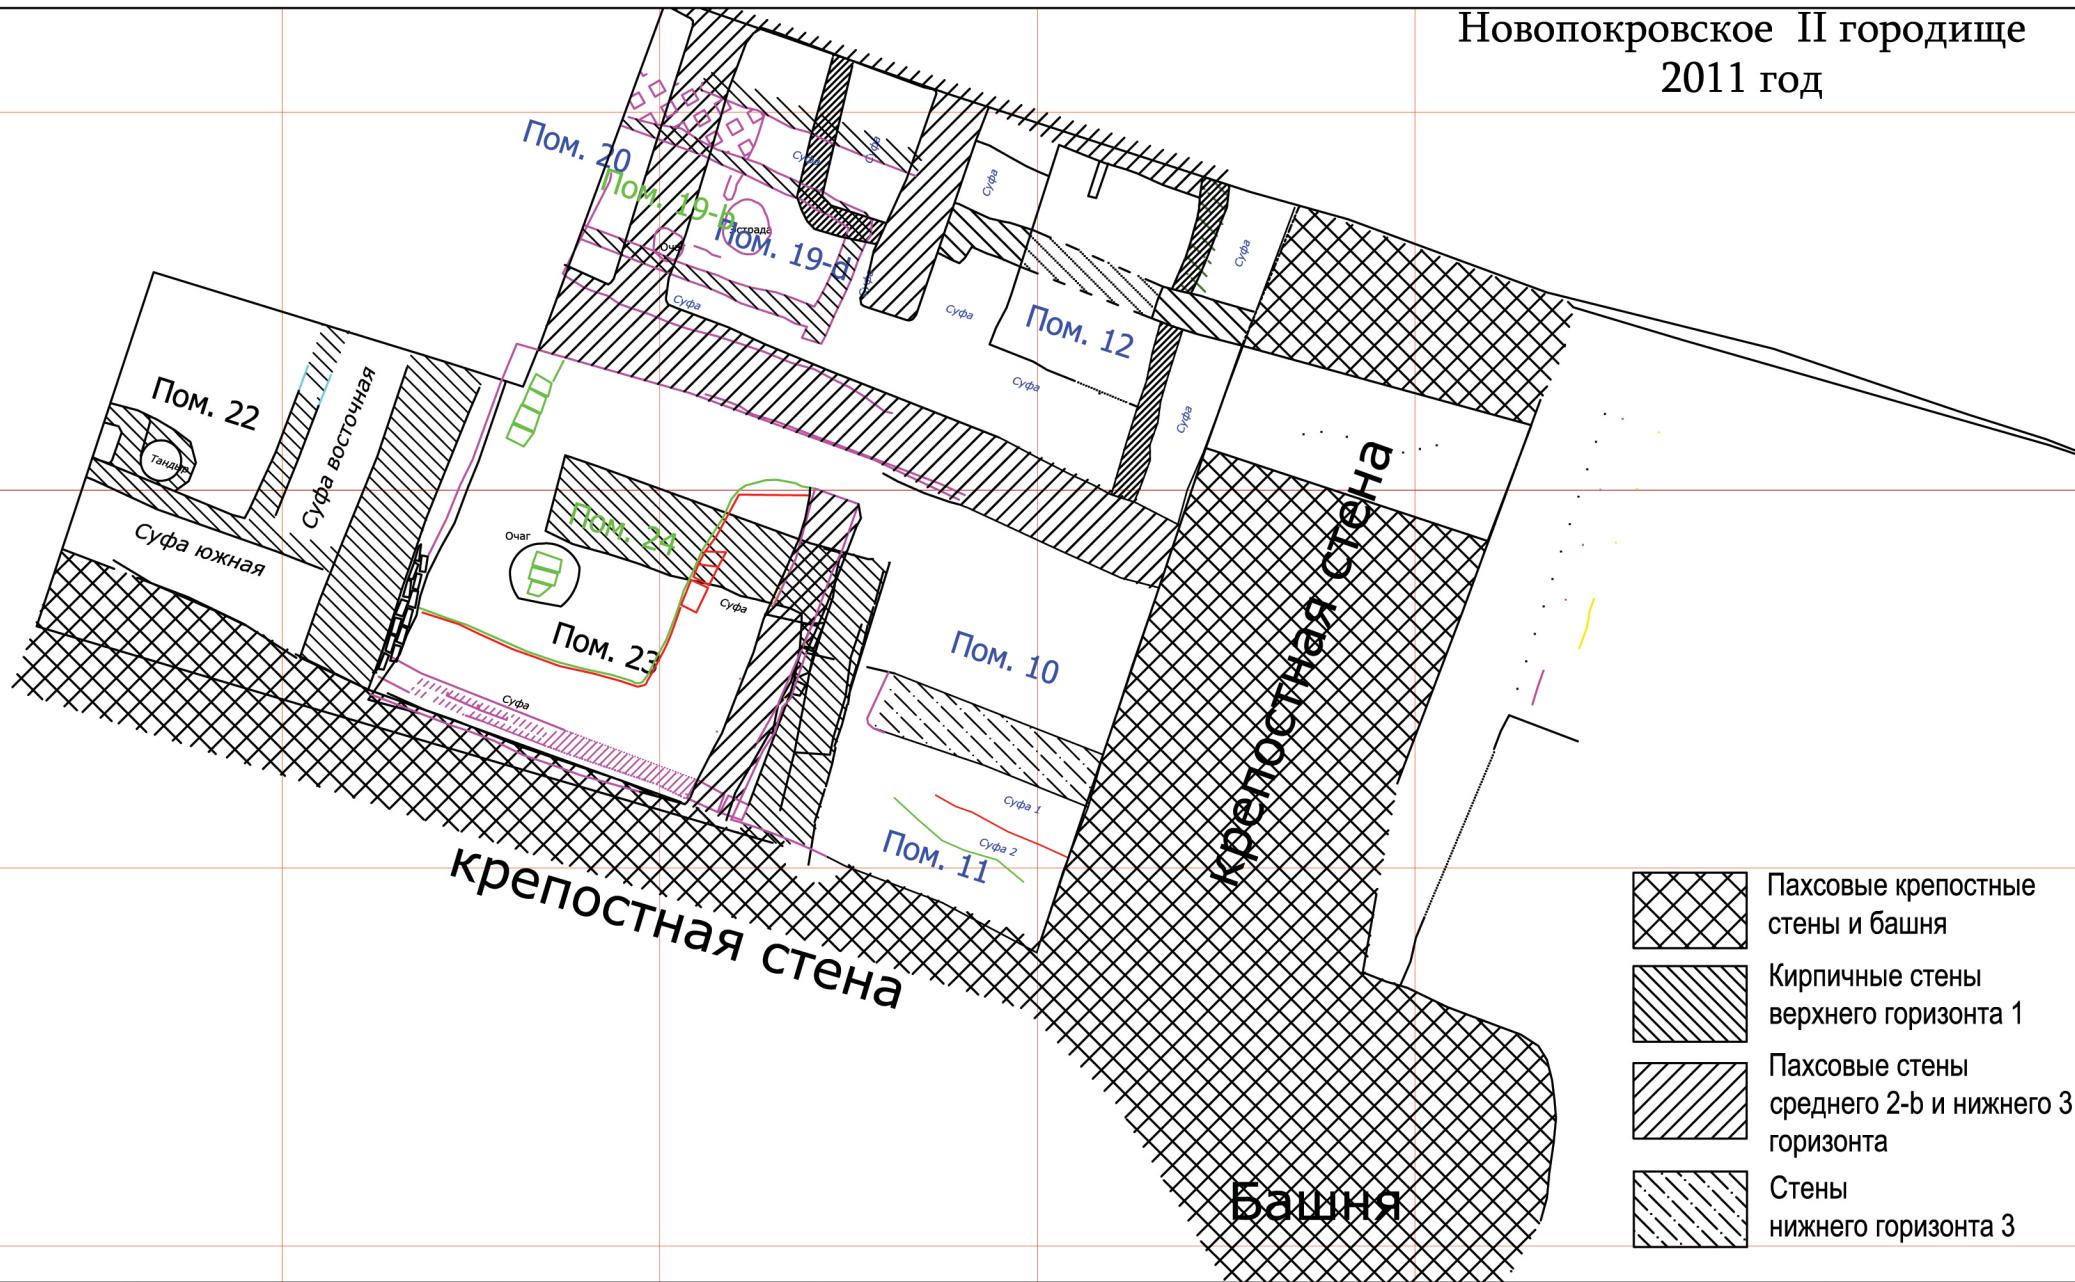

Сводный план Раскопа 1 по трём уровням

Верхний - пом. 22 и 23; средний - пом. 24 и 19- b;
нижний - пом. 10-12 и 19- d

Файл

Масштаб 1 / 100

0 2 м

Построение

В. Кольченко

Дата

13.01.2012

Лист

2 / 6